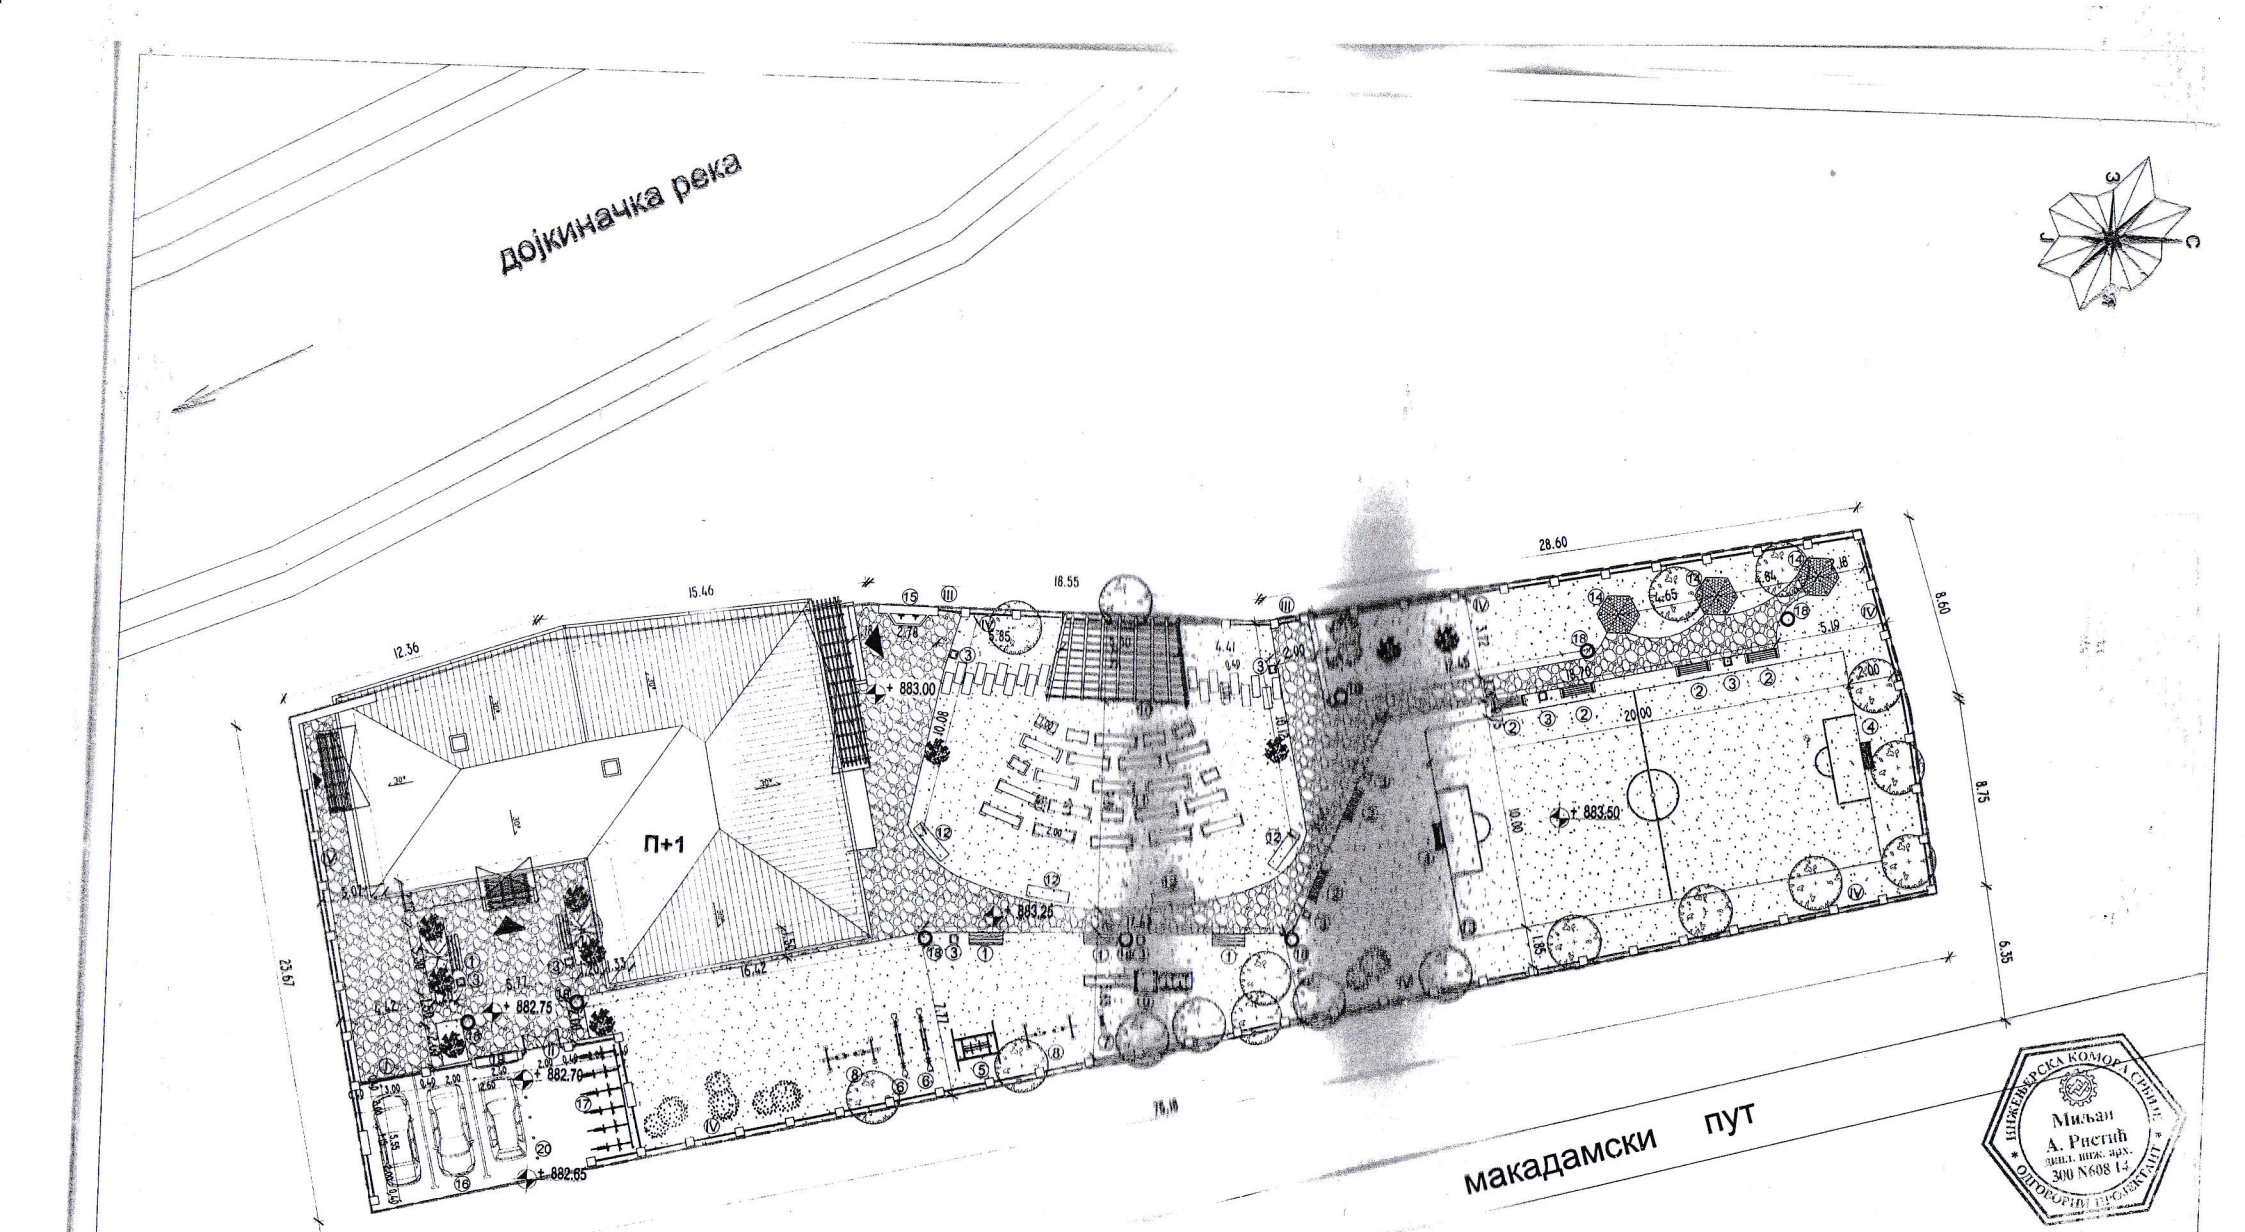

ЛЕГЕНДА

① Клупа са наслоном
② Клупа без наслона
③ Канта
④ Гол за мали фудбал
⑤ Клатно
⑥ Клацкалица
⑦ Клацкалица "Жаба"
⑧ Љуљашка
⑨ Тобоган са кулом
⑩ Надстрешница-пергола
⑪ Амфитеатар од облица
⑫ Табла-пано
⑬ Терен за мали фудбал
⑭ Шестоугаони сеник
⑮ Чесма
⑯ Паркинг - камене плоче
⑰ Паркинг за бицикле
⑱ Лампа
⑲ Табла-пано- улазни
⑳ Паркинг сто

Ⅰ Капија 300/100
Ⅱ Капија 200/100
Ⅲ Капија 110/100
Ⅳ Ограда 200/100

лишћарско дрвеће "Acer crimson king"

лишћарско шибље "Cotoneaster horizontalis"

стазе од ломљеног пиротског пешчара

лишћарско шибље "Deutzia scabra "

ИНЖЕЊЕРСКА КОМОРА СРБИЈЕ
Миљан А. Ристић
дипл. инж. арх.
300 Н608 14
ОДГОВОРНИ ПРОЈЕКТАНТ

РАДЊА ЗА ОБРАДУ КАМЕНА, ИЗВОЂЕЊЕ И ПРОЈЕКТОВАЊЕ

"Мијић Божидар"

Трг Републике 108,18300 Пирот, Србија
tel./fax: + 381 (0)10 317603, e-mail: mijicbozidar@gmail.com

ОБЈЕКАТ:	Уређење дворишта и стаза рекреативног центра у Дојкинцима на кат.парцели бр.4636 КО Дојкинци
ИНВЕСТИТОР:	ОПШТИНА ПИРОТ ул. Српских Владара бр. 82, Пирот

СИТУАЦИОНИ ПЛАН

ДЕО ПРОЈЕКТА:	ОДГОВОРНИ ПРОЈЕКТАНТ:	БР. ЛИЦЕНЦЕ:
ПРОЈЕКАТ АРХИТЕКТУРЕ	Миљан А. Ристић, дипл.инж.арх.	300 Н608 14
	ПРОЈЕКТАНТИ: Ненад Б. Живковић, дипл.инж.арх. Ненад Д. Јовановић	