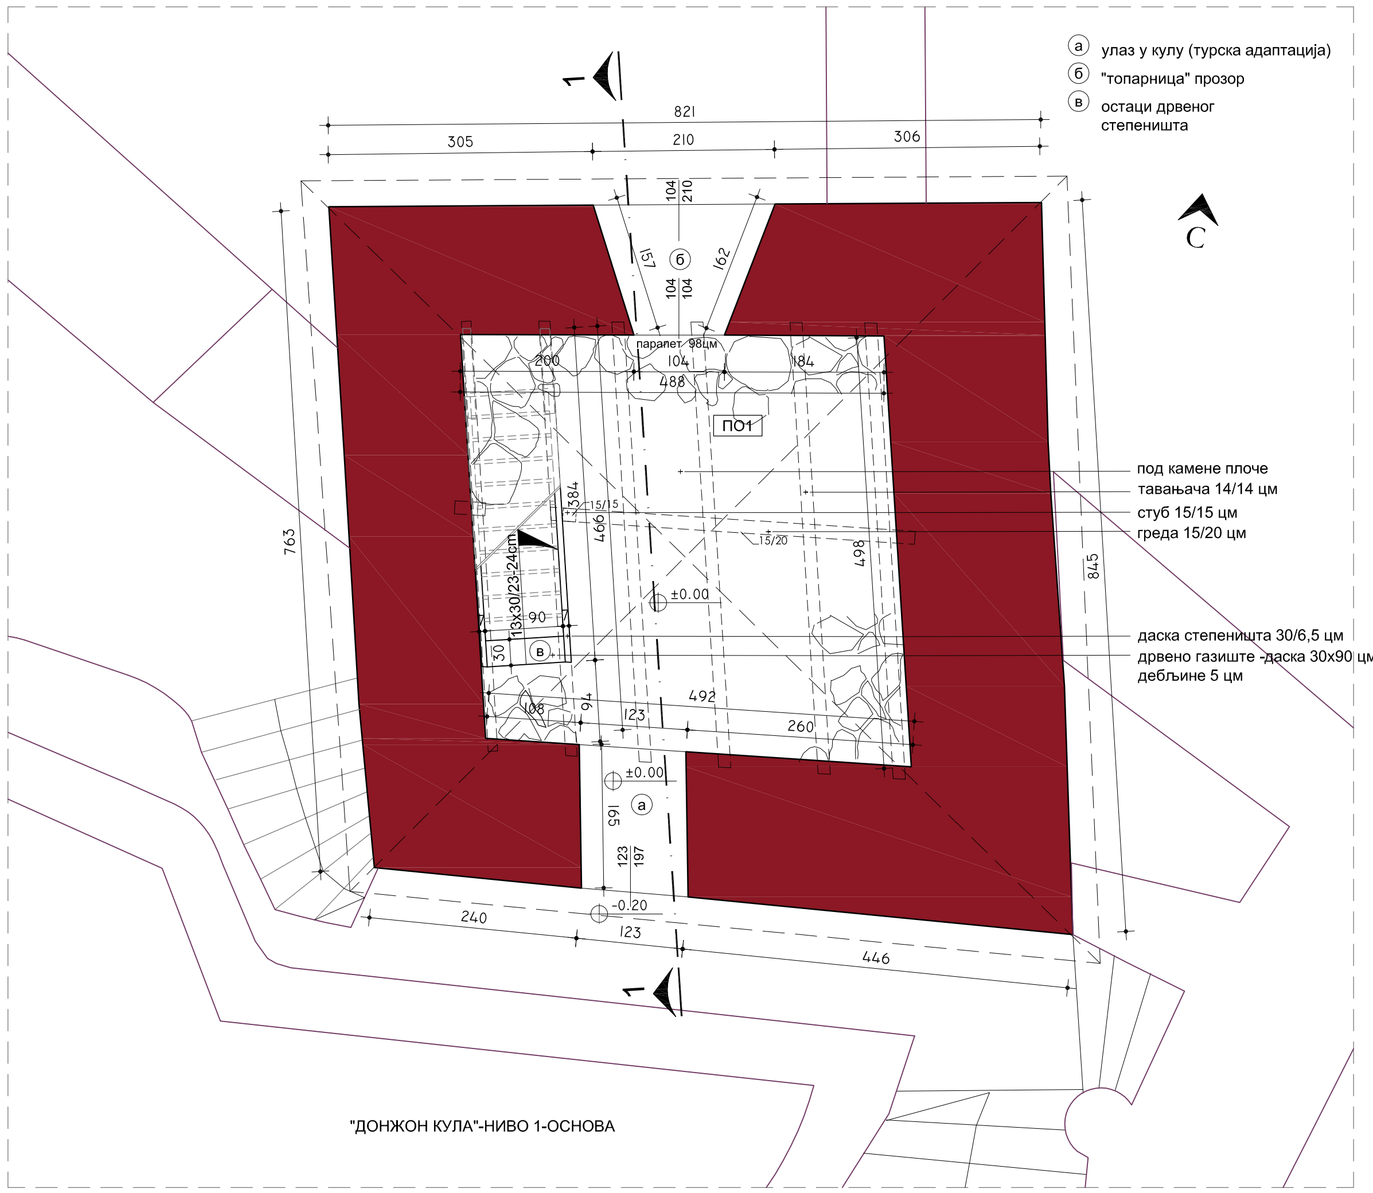

"ДОНЖОН КУЛА"-НИВО 1-ОСНОВА

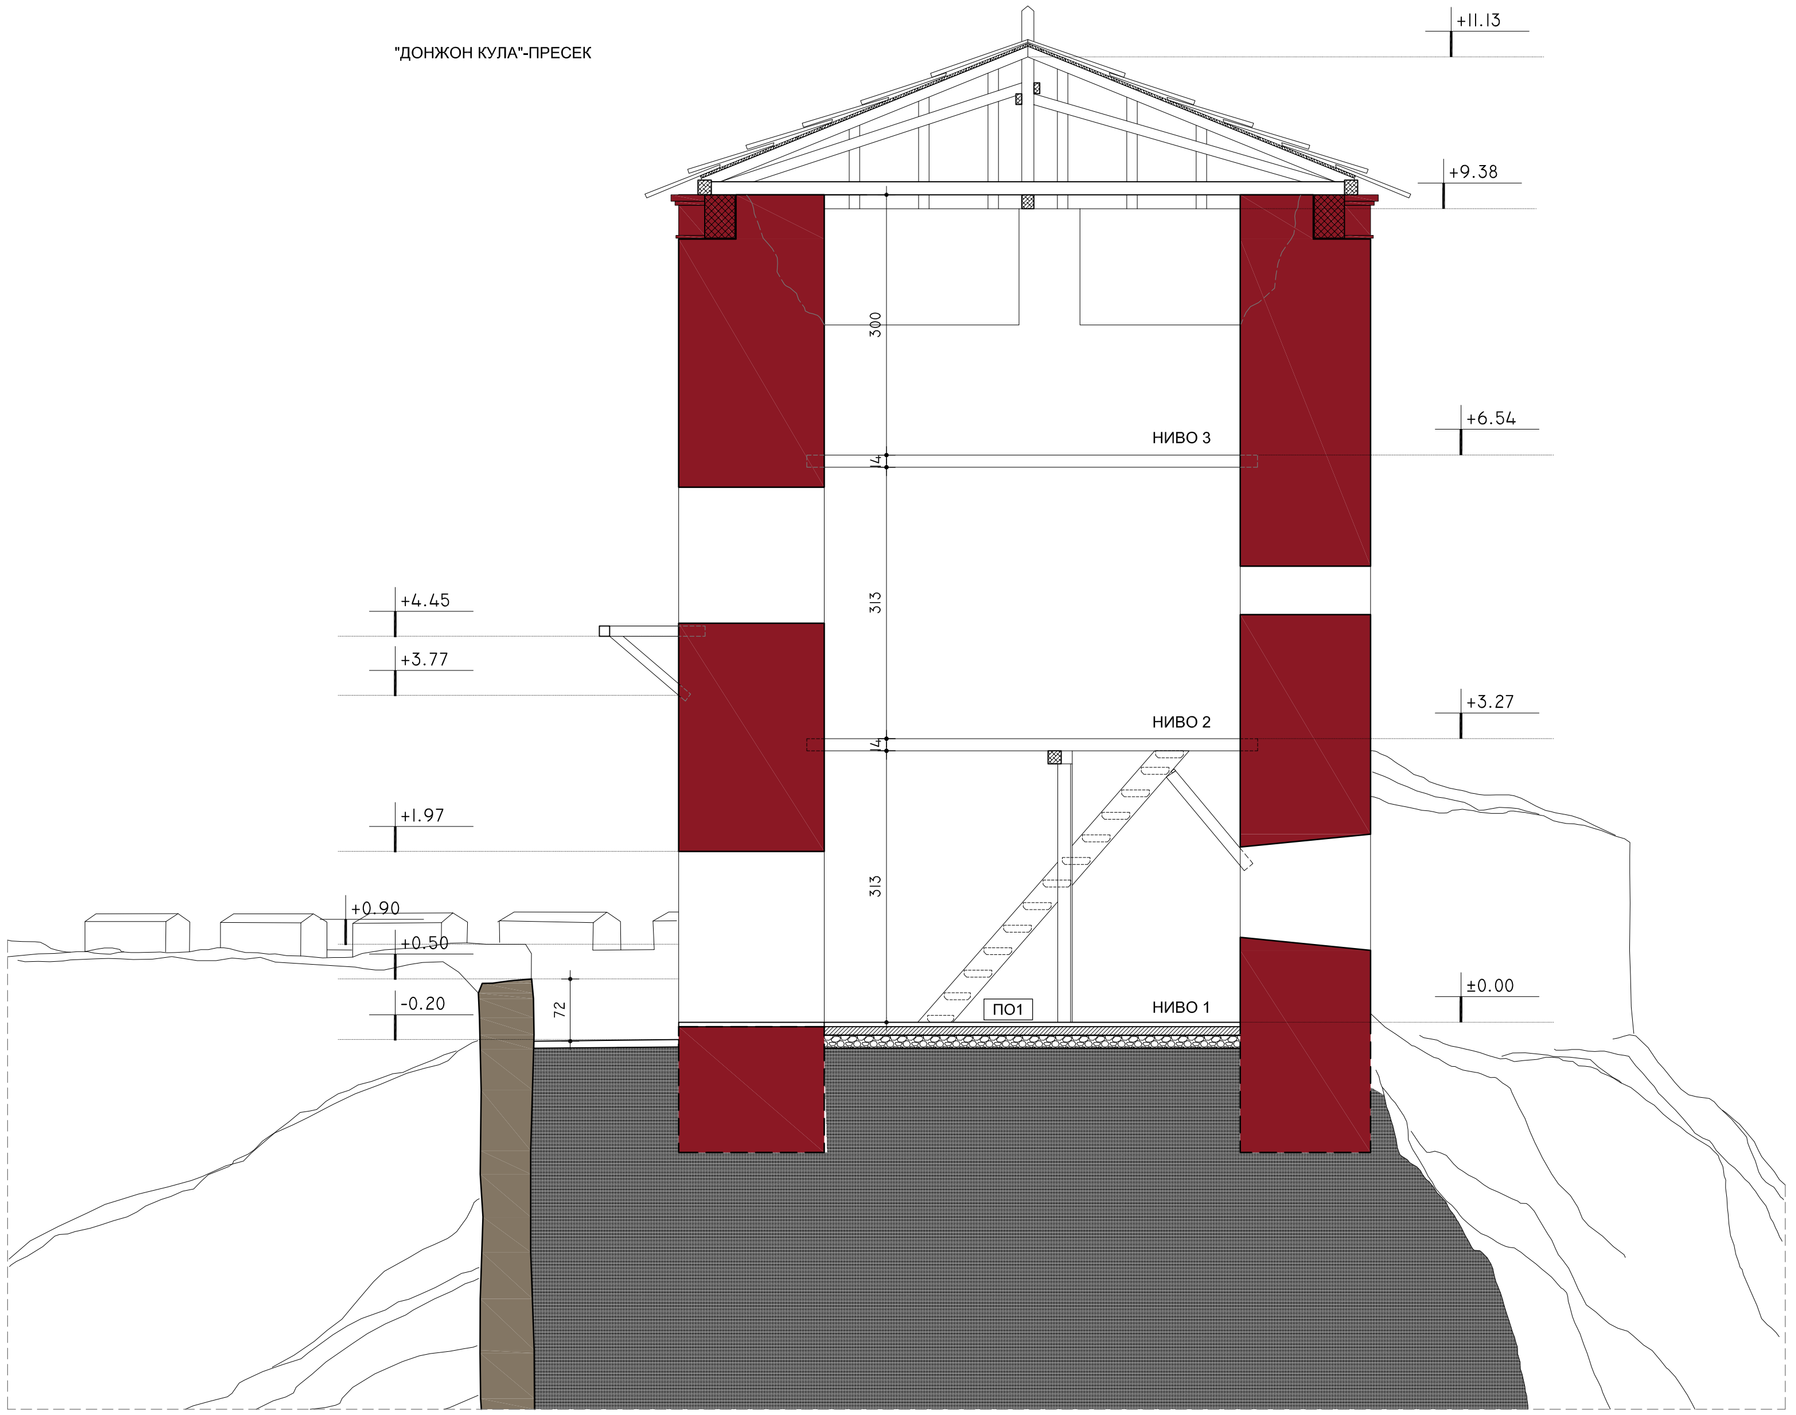

"ДОНЖОН КУЛА"-ПРЕСЕК

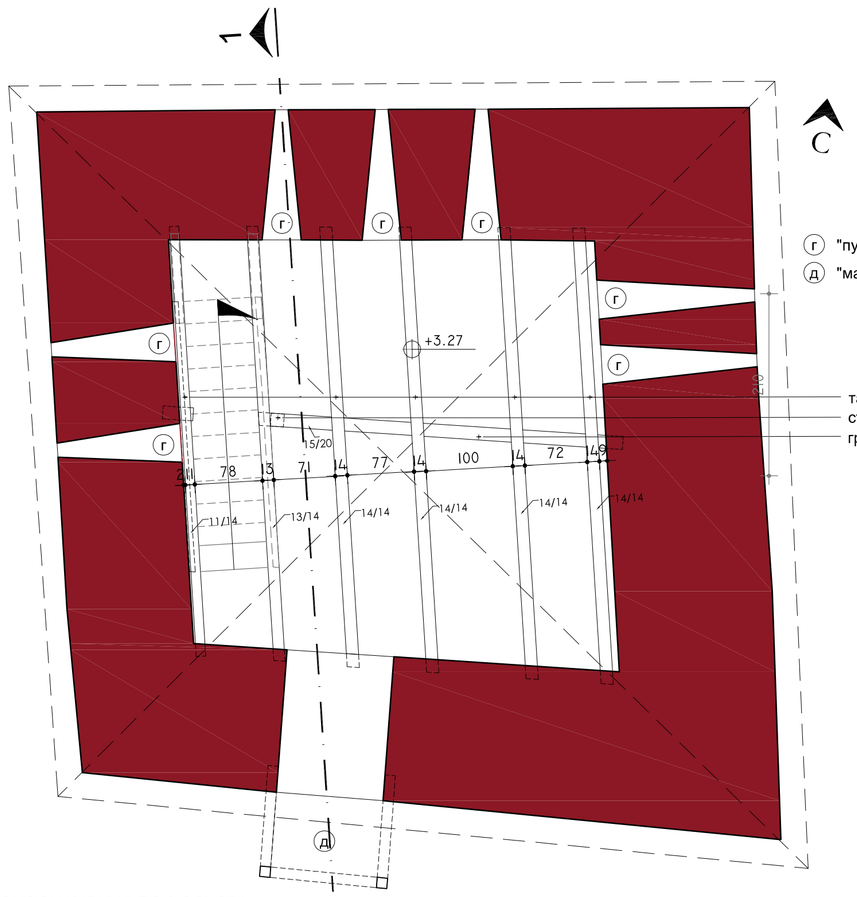

"ДОНЖОН КУЛА"-НИВО 2-ОСНОВА

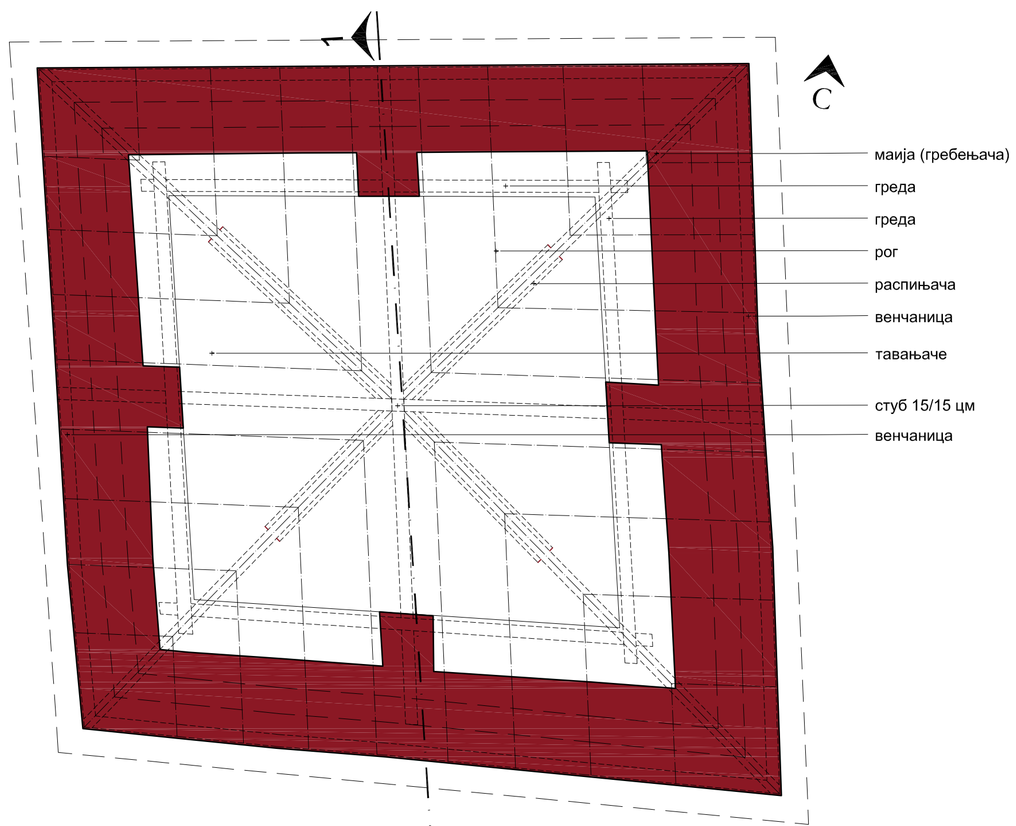

"ДОНЖОН КУЛА"-ОСНОВА КРОВА

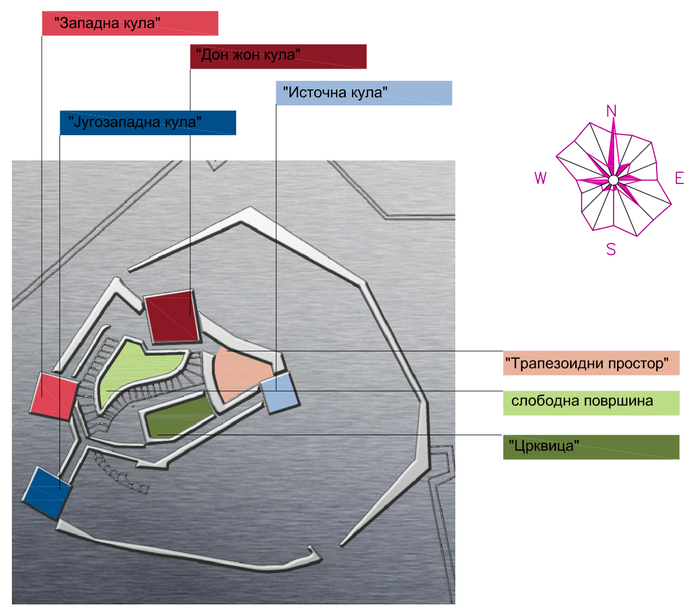

НАПОМЕНА:
Основа етаже на нивоу 2 је исцртана на основу мерења са коте 0,00 као и на основу документације Завода за заштиту споменика културе Ниш.
Прецизне димензије основе као и ("пушкарница") прозора, димензије "машикуле", и њихов распоред ће се дефинисати када се буде поставила скела у кули. Тада ће се узети прецизне димензије елемената конструкције који треба да се замене.

НАПОМЕНА:
Кровна конструкција је исцртана на основу постојећег стања у кули са коте 0,00 као и на основу документације Завода за заштиту споменика културе Ниш.
Прецизне димензије елемената кровне конструкције и њихов распоред ће се дефинисати када се буде поставила скела у кули. Тада ћемо имати увид у стање у коне се налази кровна конструкција, и које њене елементе треба заменити услед дотрајалости.

ЈП Дирекција за изградњу Општине Пирот са п.о.
Српских владара 77, 18300 Пирот, Србија
Т: + 381(0)10/ 2150083, e-mail: direkcijapirot@gmail.com

ОБЈЕКАТ:	ГОРЊИ И СРЕДЊИ ГРАД СРЕДЊОВЕКОВНОГ УТВРЂЕЊА КАЛЕ
ИНВЕСТИТОР:	ОПШТИНА ПИРОТ

"ДОНЖОН КУЛА"- ПОСТОЈЕЋЕ СТАЊЕ

ДЕО ПРОЈЕКТА:	ОДГОВОРНИ ПРОЈЕКТАНТ: Александра Манић, дипл.инж.арх.	БР. ЛИЦЕНЦЕ: 300 К777 11		
ПРОЈЕКАТ АРХИТЕКТУРЕ	ПРОЈЕКТАНТ:			
1	ИДП	ДАТУМ: децембар 2015. год.	РАЗМЕРА:	ЦРТЕЖ БРОЈ: 14