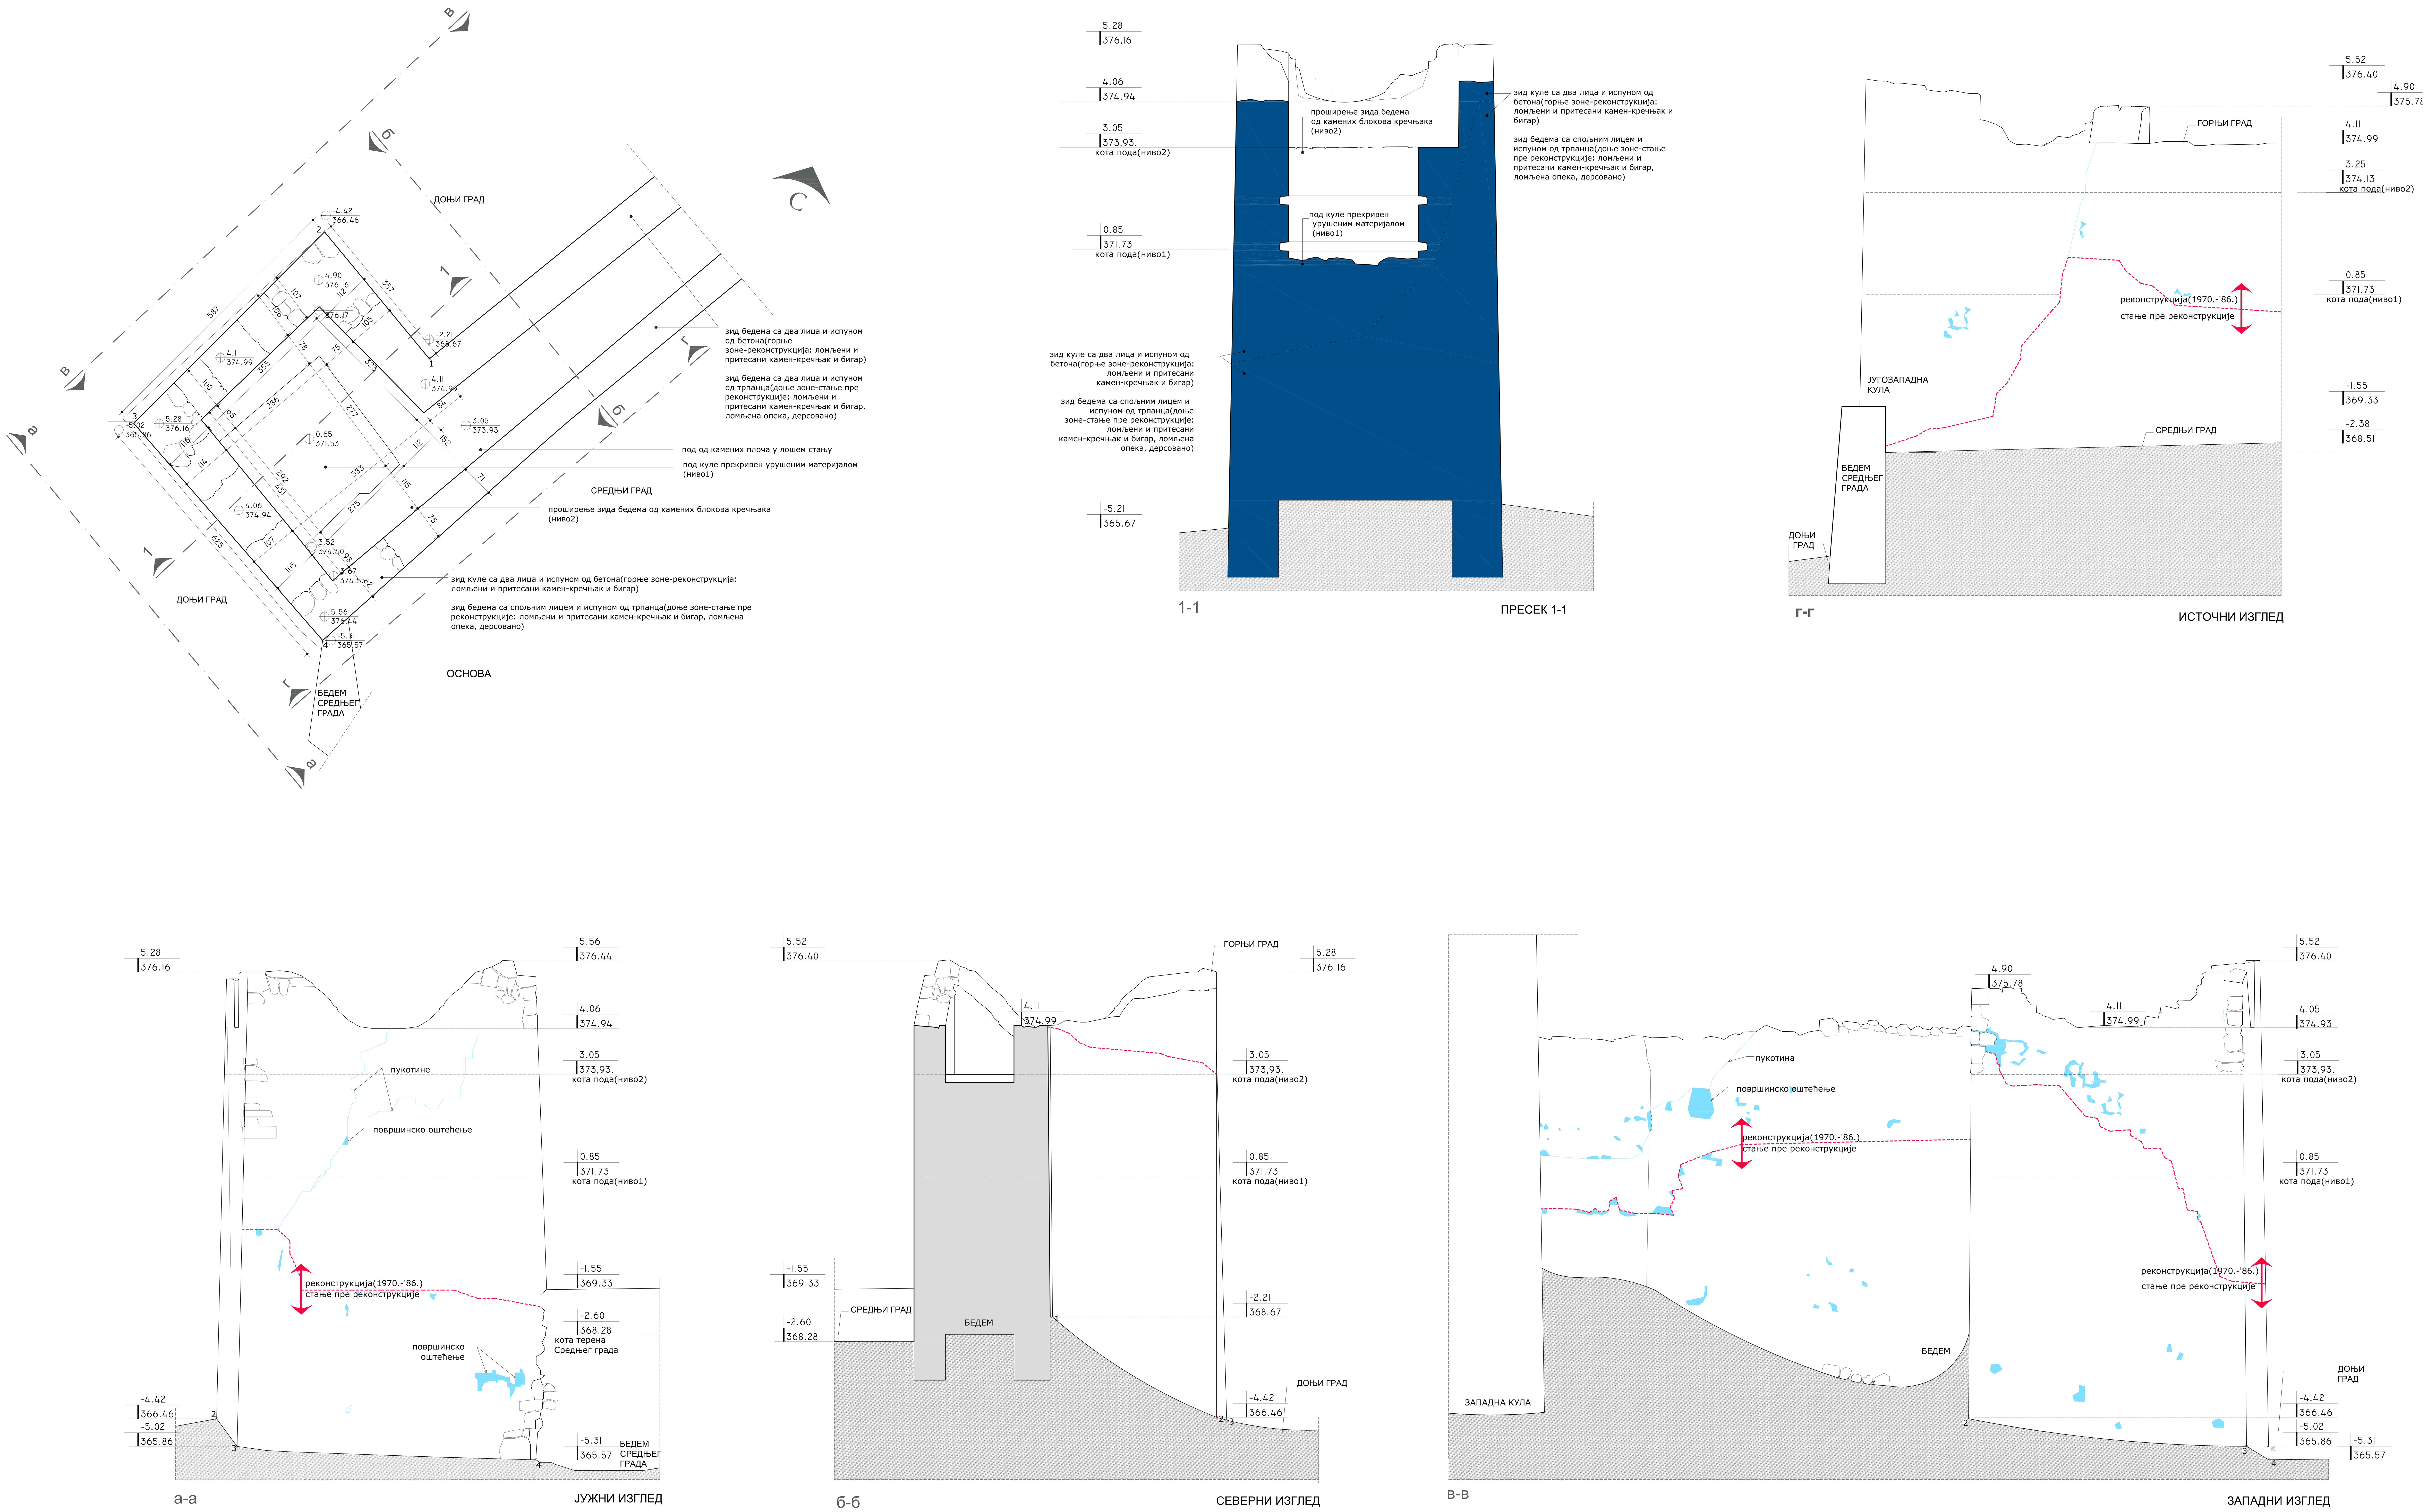

НАПОМЕНА:
Цртежи основе, пресека и изгледа "Југо-западне" куле пре реконструкције извршене 2009.године су преузети из документације Завода за заштиту споменика културе Ниш.

ЈП Дирекција за изградњу Општине Пирот са п.о.
Српских владара 77,18300 Пирот, Србија
T: + 381/(0)10/ 2150083, e-mail: direkcijapirot@gmail.com

ОБЈЕКАТ:	ГОРЊИ И СРЕДЊИ ГРАД СРЕДЊЕВЕКОВНОГ УТВРЂЕЊА КАЛЕ
ИНВЕСТИТОР:	ОПШТИНА ПИРОТ

"ЈУГО-ЗАПАДНА КУЛА"- СТАЊЕ ПРЕ РЕКОНСТРУКЦИЈЕ ИЗВРШЕНЕ 2009.ГОДИНЕ

ДЕО ПРОЈЕКТА: ПРОЈЕКАТ АРХИТЕКТУРЕ	ОДГОВОРНИ ПРОЈЕКТАНТ: Александра Манић, дипл.инж.арх.	БР. ЛИЦЕНЦЕ: 300 K777 11	
	ПРОЈЕКТАНТ:		
1	ИДП	ДАТУМ: децембар 2015. год.	РАЗМЕРА: P=1:50	ЦРТЕЖ БРОЈ: 20